


※2012年1月5日改定


小荷物昇降機 ADT型 寸法図

<平面図>


一方向

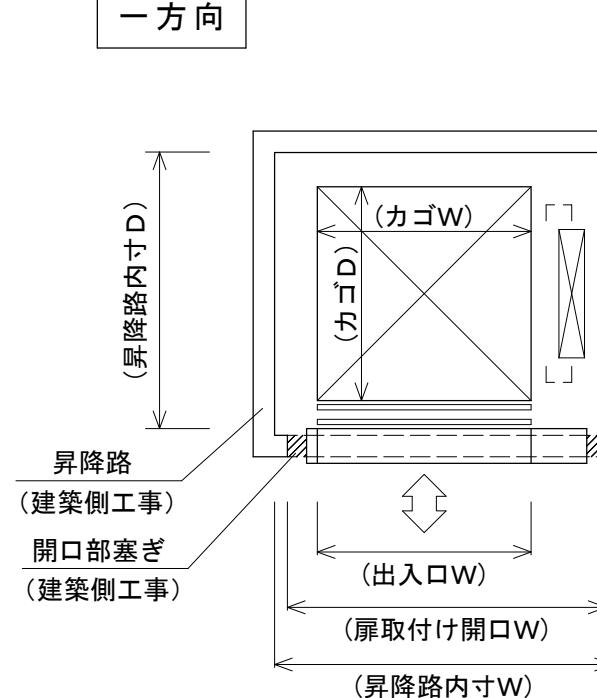


貫通型

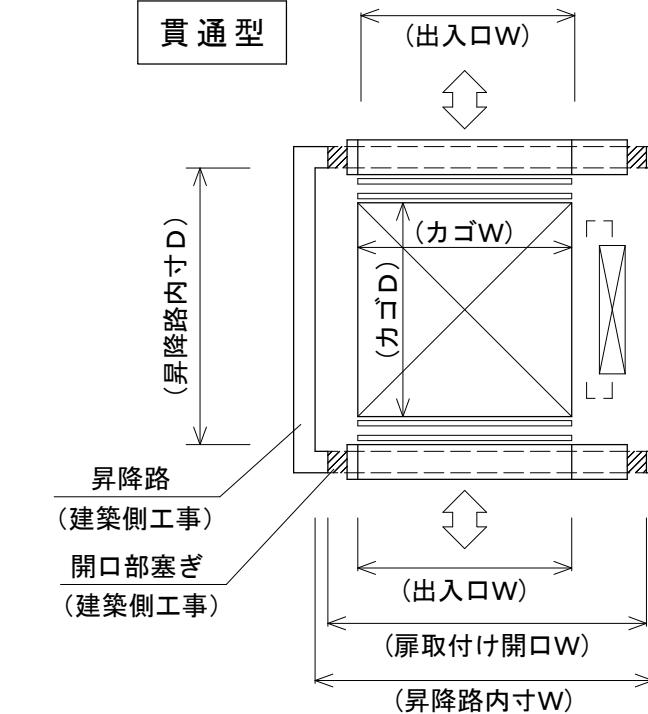


L字型

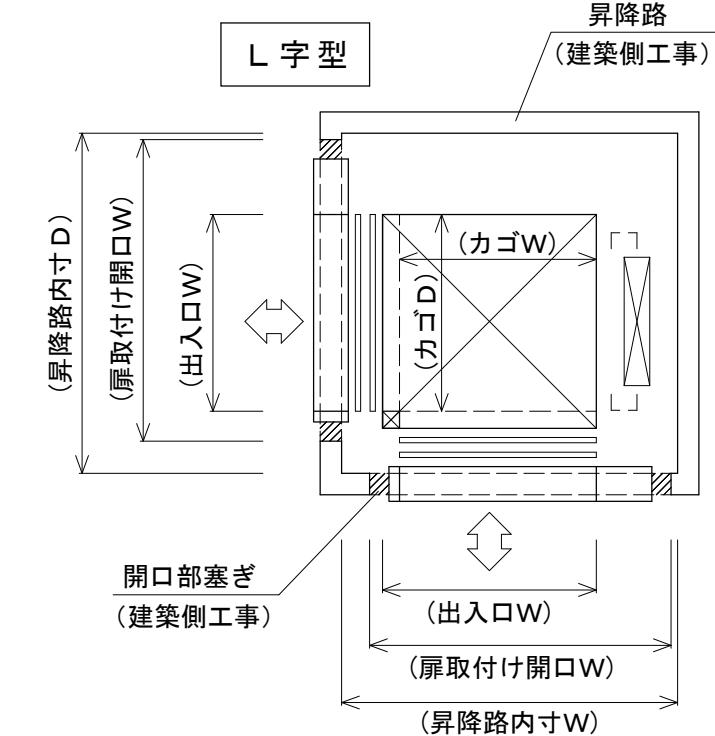

<全体図>

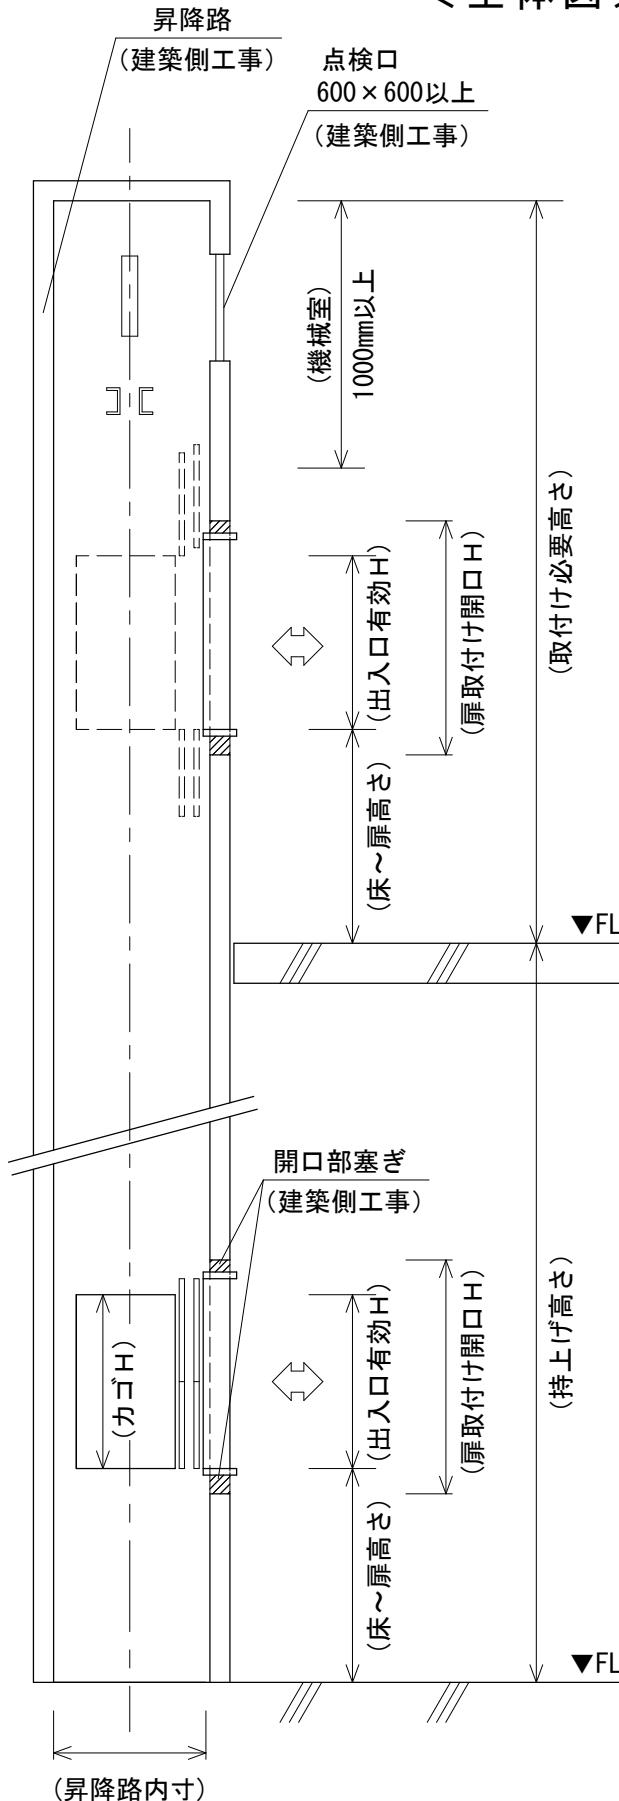

<出入口正面図>

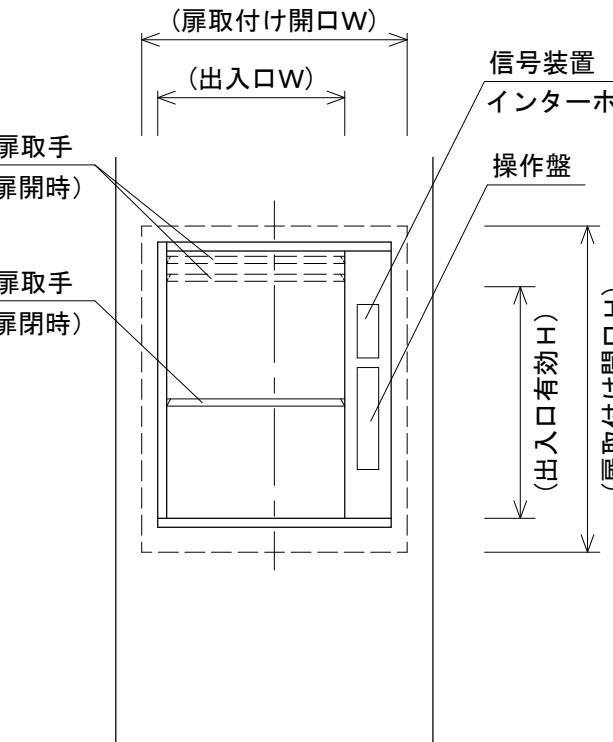

品番	ADT-30	ADT-50	ADT-100	
積載荷重	30kg	50kg	100kg	
カゴ有効寸法	W500×D500×H650 (mm)	W600×D600×H750 (mm)	W700×D700×H900 (mm)	
出入口有効寸法	W500×H650 (mm)	W600×H750 (mm)	W700×H900 (mm)	
床～扉高さ	750mm	750mm	650mm	
昇降路内寸	一方向出入口 カゴ扉付き	W790×D710 (mm)	W890×D810 (mm)	
	カゴ扉無し	W790×D670 (mm)	W890×D770 (mm)	
	貫通型出入口 カゴ扉付き	W790×D760 (mm)	W890×D860 (mm)	
	カゴ扉無し	カゴ扉無しは不可	カゴ扉無しは不可	カゴ扉無しは不可
L字型出入口	カゴ扉付き	W860×D830 (mm)	W960×D930 (mm)	
	カゴ扉無し	W820×D790 (mm)	W920×D890 (mm)	W1020×D990 (mm)
	扉取付け開口 カゴ扉付き	W745×H960 (mm)	W845×H1060 (mm)	W945×H1210 (mm)
	カゴ扉無し	W745×H910 (mm)	W845×H1010 (mm)	W945×H1160 (mm)
取付け必要高さ	カゴ扉付き	3180mm以上	3330mm以上	
	カゴ扉無し	3000mm以上	3100mm以上	3200mm以上
電源	三相200V 0.75kw	三相200V 0.75kw	三相200V 0.75kw	
昇降速度	45m/min (50/60Hz)	45m/min (50/60Hz)	45m/min (50/60Hz)	

◆除外工事(各品番共通)

床開口など基礎工事および建物側諸工事／一次側電源工事(本体電源引込みまで)

昇降路工事(扉取付け開口まで)／機械室および点検口工事／開口部塞ぎなど各種仕舞工事

消防法・竪穴区画エリアに関する防火工事